


KOORDINAČNÍ VÝKRES
1 : 5 000

ÚZEMNÍ PLÁN
KRÁTOŠICE

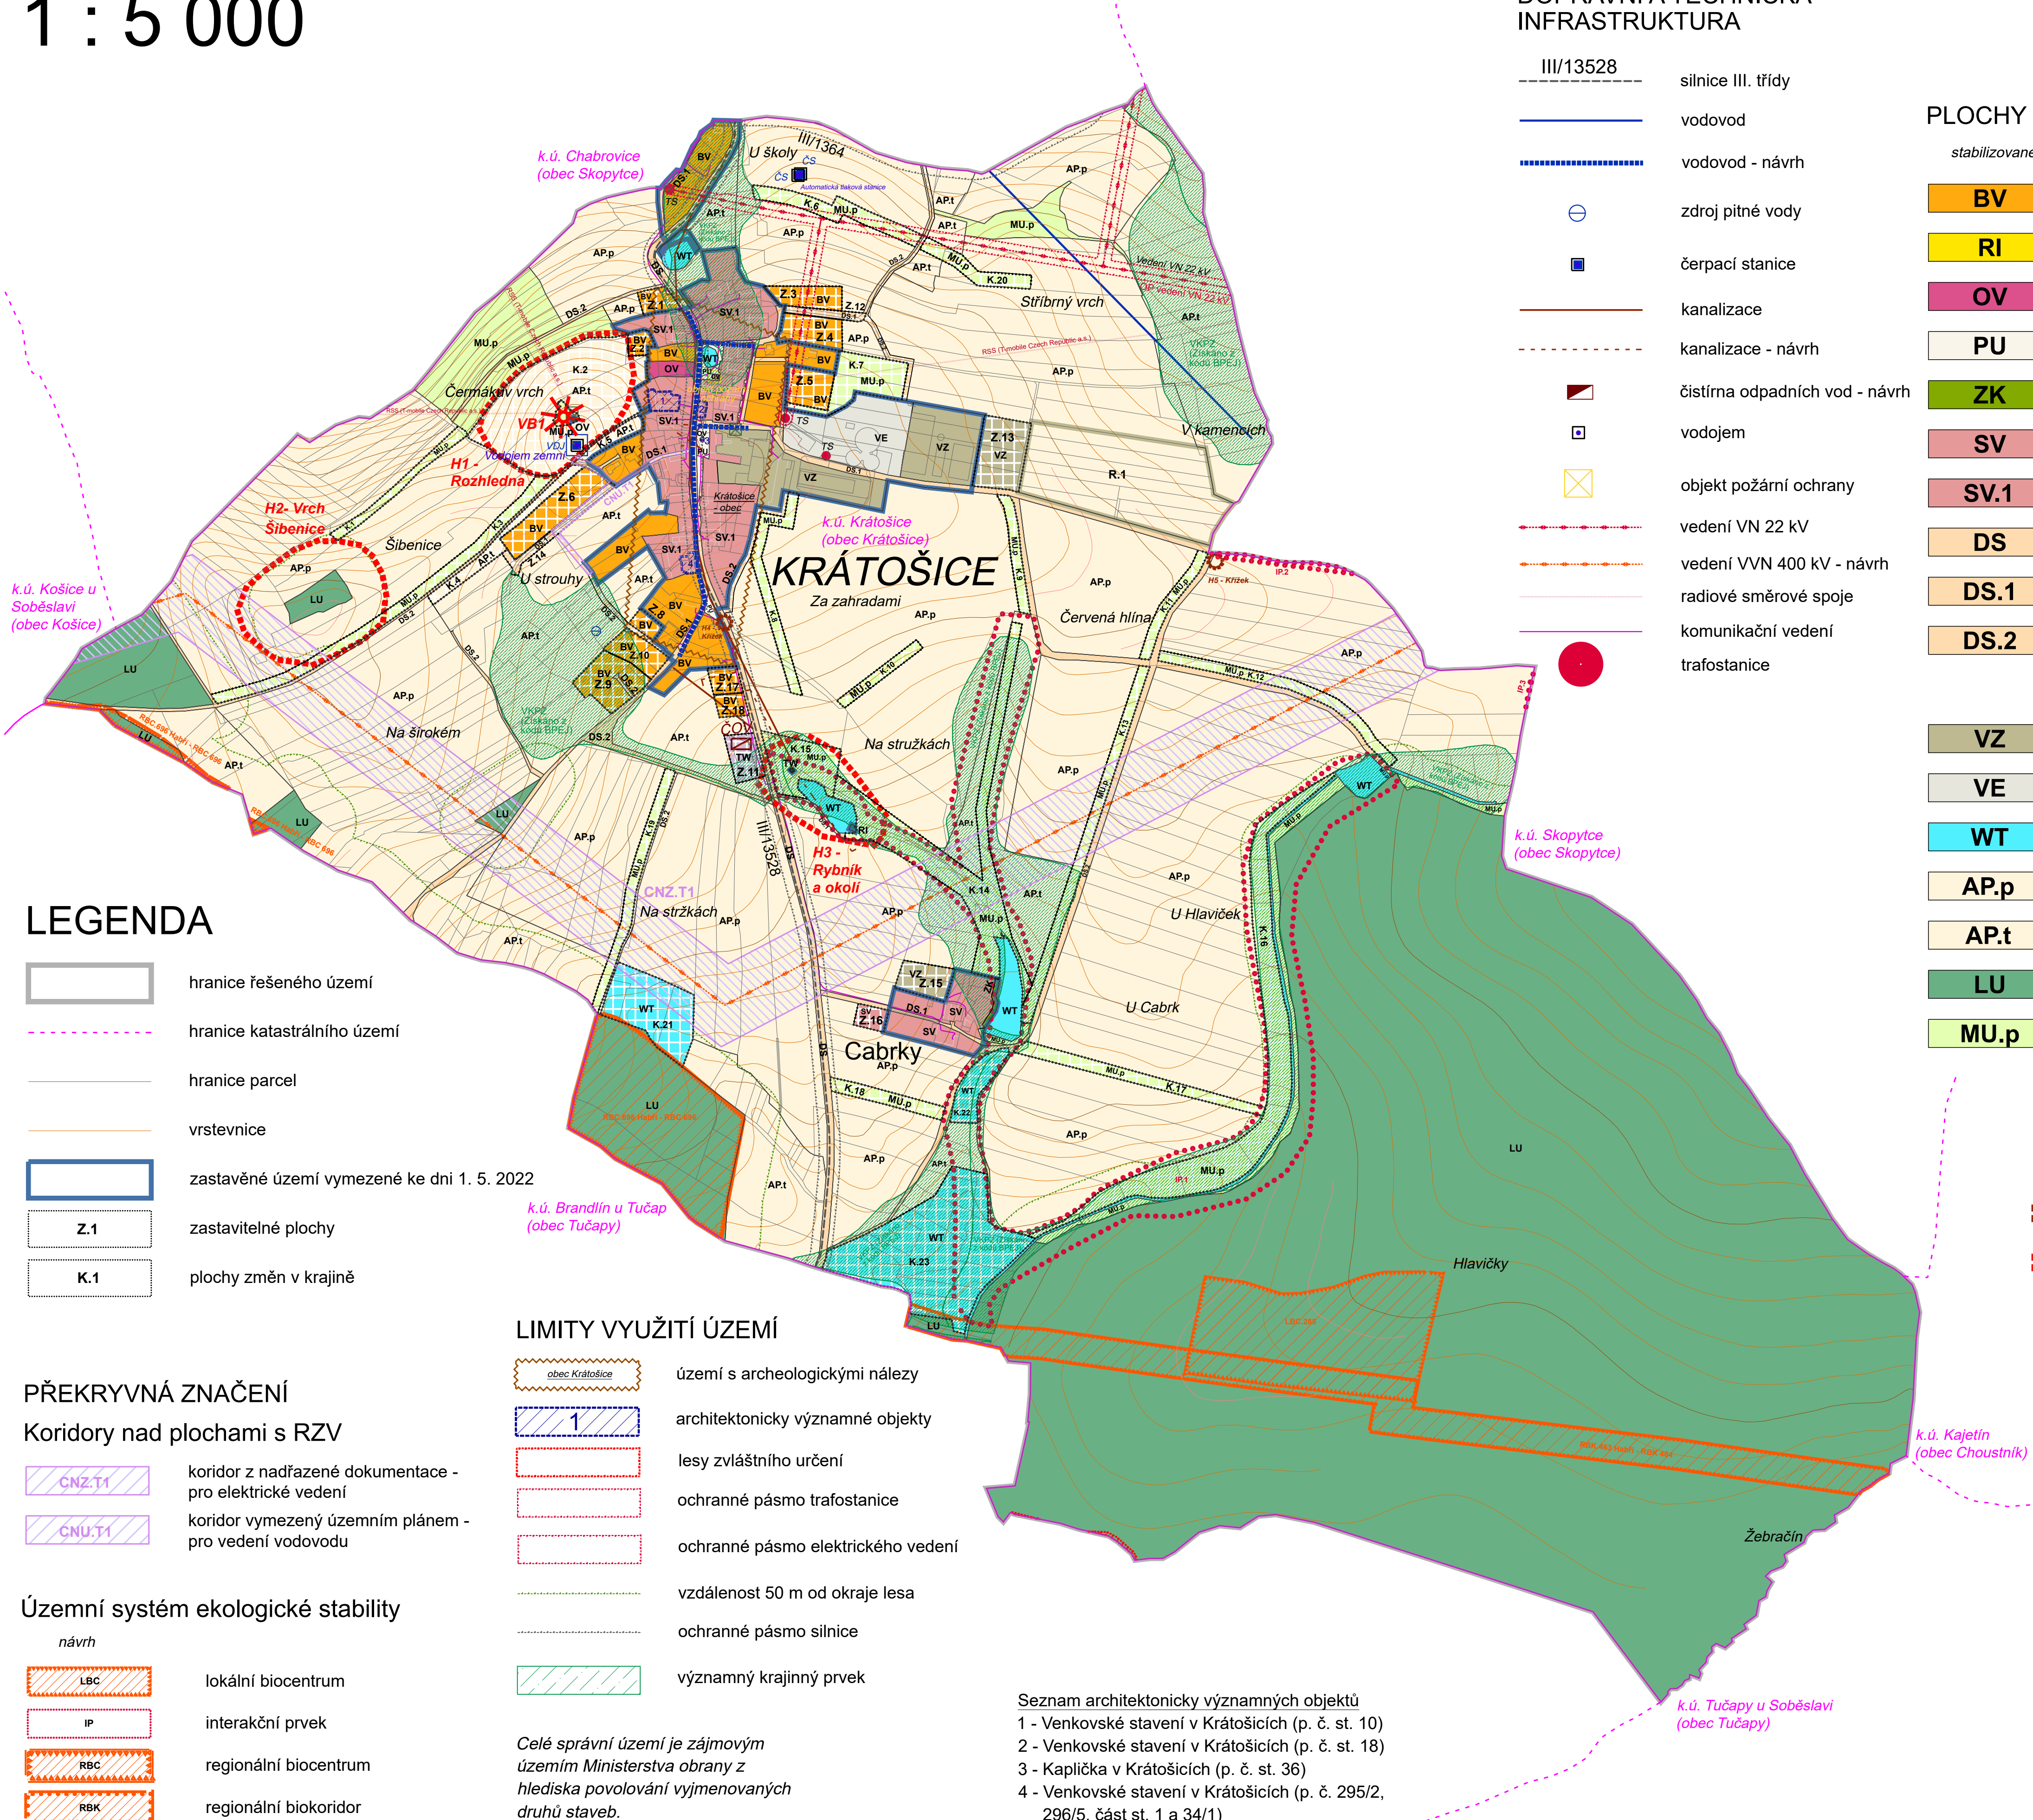

DOPRAVNÍ A TECHNICKÁ
INFRASTRUKTURA

- III/13528 silnice III. třídy
- vodovod
- vodovod - návrh
- zdroj pitné vody
- čerpací stanice
- kanalizace
- kanalizace - návrh
- čistírna odpadních vod - návrh
- vodojem
- objekt požární ochrany
- vedení VN 22 kV
- vedení VVN 400 kV - návrh
- radiové směrové spoje
- komunikační vedení
- trafostanice

PLOCHY S ROZDÍLNÝM ZPŮSOBEM VYUŽITÍ

stabilizované	navrh	územní rezerva
BV	BV	
RI		
OV		
PU		
ZK		
SV	SV	
SV.1		
DS		
DS.1	DS.1	
DS.2	DS.2	
	TW	
VZ	VZ	R.1
VE		
WT	WT	
AP.p		
AP.t	AP.t	
LU		
MU.p	MU.p	

- BYDLENÍ VENKOVSKÉ
- REKREACE INDIVIDUÁLNÍ
- OBČANSKÉ VYBAVENÍ VEŘEJNÉ
- VEŘEJNÁ PROSTRANSTVÍ VŠEOBECNÁ
- ZELEŇ KRAJINNÁ
- SMÍŠENÉ OBYTNÉ VENKOVSKÉ
- SMÍŠENÉ OBYTNÉ VENKOVSKÉ - S OCHRANNÝM REŽIMEM
- DOPRAVA SILNIČNÍ
- DOPRAVA SILNIČNÍ - MÍSTNÍ KOMUNIAKCE
- DOPRAVA SILNIČNÍ - ÚČELOVÉ KOMUNIKACE
- VODNÍ HOSPODÁŘSTVÍ
- VÝROBA ZEMĚDĚLSKÁ A LESNICKÁ
- VÝROBA ENERGIE Z OBNOVITELNÝCH ZDROJŮ
- VODNÍ A VODNÍCH TOKŮ
- POLE A TRVALÉ TRAVNÍ POROSTY - POLE
- POLE A TRVALÉ TRAVNÍ POROSTY - TRVALÉ TRAVNÍ POROSTY
- LESNÍ VŠEOBECNÉ
- SMÍŠENÉ NEZASTAVĚNÉHO ÚZEMÍ VŠEOBECNÉ - PŘÍRODNÍ PRIORITY

LEGENDA

- hranice řešeného území
- hranice katastrálního území
- hranice parcel
- vrstevnice
- zastavěné území vymezené ke dni 1. 5. 2022
- Z.1 zastavitelné plochy
- K.1 plochy změn v krajině

PŘEKRYVNÁ ZNAČENÍ

Koridory nad plochami s RZV

- CNZ.T1 koridor z nadřazené dokumentace - pro elektrické vedení
- CNU.T1 koridor vymezený územním plánem - pro vedení vodovodu

Územní systém ekologické stability

- navrh
- LBC lokální biocentrum
- IP interakční prvek
- RBC regionální biocentrum
- RBK regionální biokoridor

LIMITY VYUŽITÍ ÚZEMÍ

- obec Krátošice území s archeologickými nálezy
- 1 architektonicky významné objekty
- lesy zvláštního určení
- ochranné pásmo trafostanice
- ochranné pásmo elektrického vedení
- vzdálenost 50 m od okraje lesa
- ochranné pásmo silnice
- významný krajinný prvek

Celé správní území je zájmovým územím Ministerstva obrany z hlediska povolování vyjmenovaných druhů staveb.

- Seznam architektonicky významných objektů
- 1 - Venkovské stavení v Krátošicích (p. č. st. 10)
 - 2 - Venkovské stavení v Krátošicích (p. č. st. 18)
 - 3 - Kaplička v Krátošicích (p. č. st. 36)
 - 4 - Venkovské stavení v Krátošicích (p. č. 295/2, 296/5, část st. 1 a 34/1)

VYMEZENÉ HODNOTY ÚZEMÍ

- H2 vymezená kulturní hodnota
- H1 vymezená přírodní hodnota
- VB1 vymezený vyhlídkový bod

ZÁZNAM O ÚČINNOSTI	
Označení správního orgánu, který změnu územního plánu vydal:	Zastupitelstvo obce Krátošice, pod č. usn. 4/2 ze dne 8.11.2024
Datum nabytí účinnosti změny územního plánu:	28.11.2024
Jméno a příjmení, funkce a podpis oprávněné úřední osoby pořízovatele:	
Ing. Vlastimil Křemen Vedoucí odboru rozvoje, MěÚ Tábor	
Podpis a otisk úředního razítka:	

PARÉ

ÚZEMNÍ PLÁN KRÁTOŠICE

KOORDINAČNÍ VÝKRES

Pořízovatel	Městský úřad Tábor, odbor rozvoje
Schvalující orgán	Zastupitelstvo obce Krátošice
Zpracovatel	Relax M.A.A.T., s.r.o., IČ 071 42 226
Zodpovědný projektant	Ing. arch. Martin Jirovský, Ph.D., MBA, DiS., ČKA 03 311
Datum: listopad 2024	Fáze: Čistopis

M 1 : 5 000

